


Lokal på ca 190 kvm, Älvtomtagatan 12

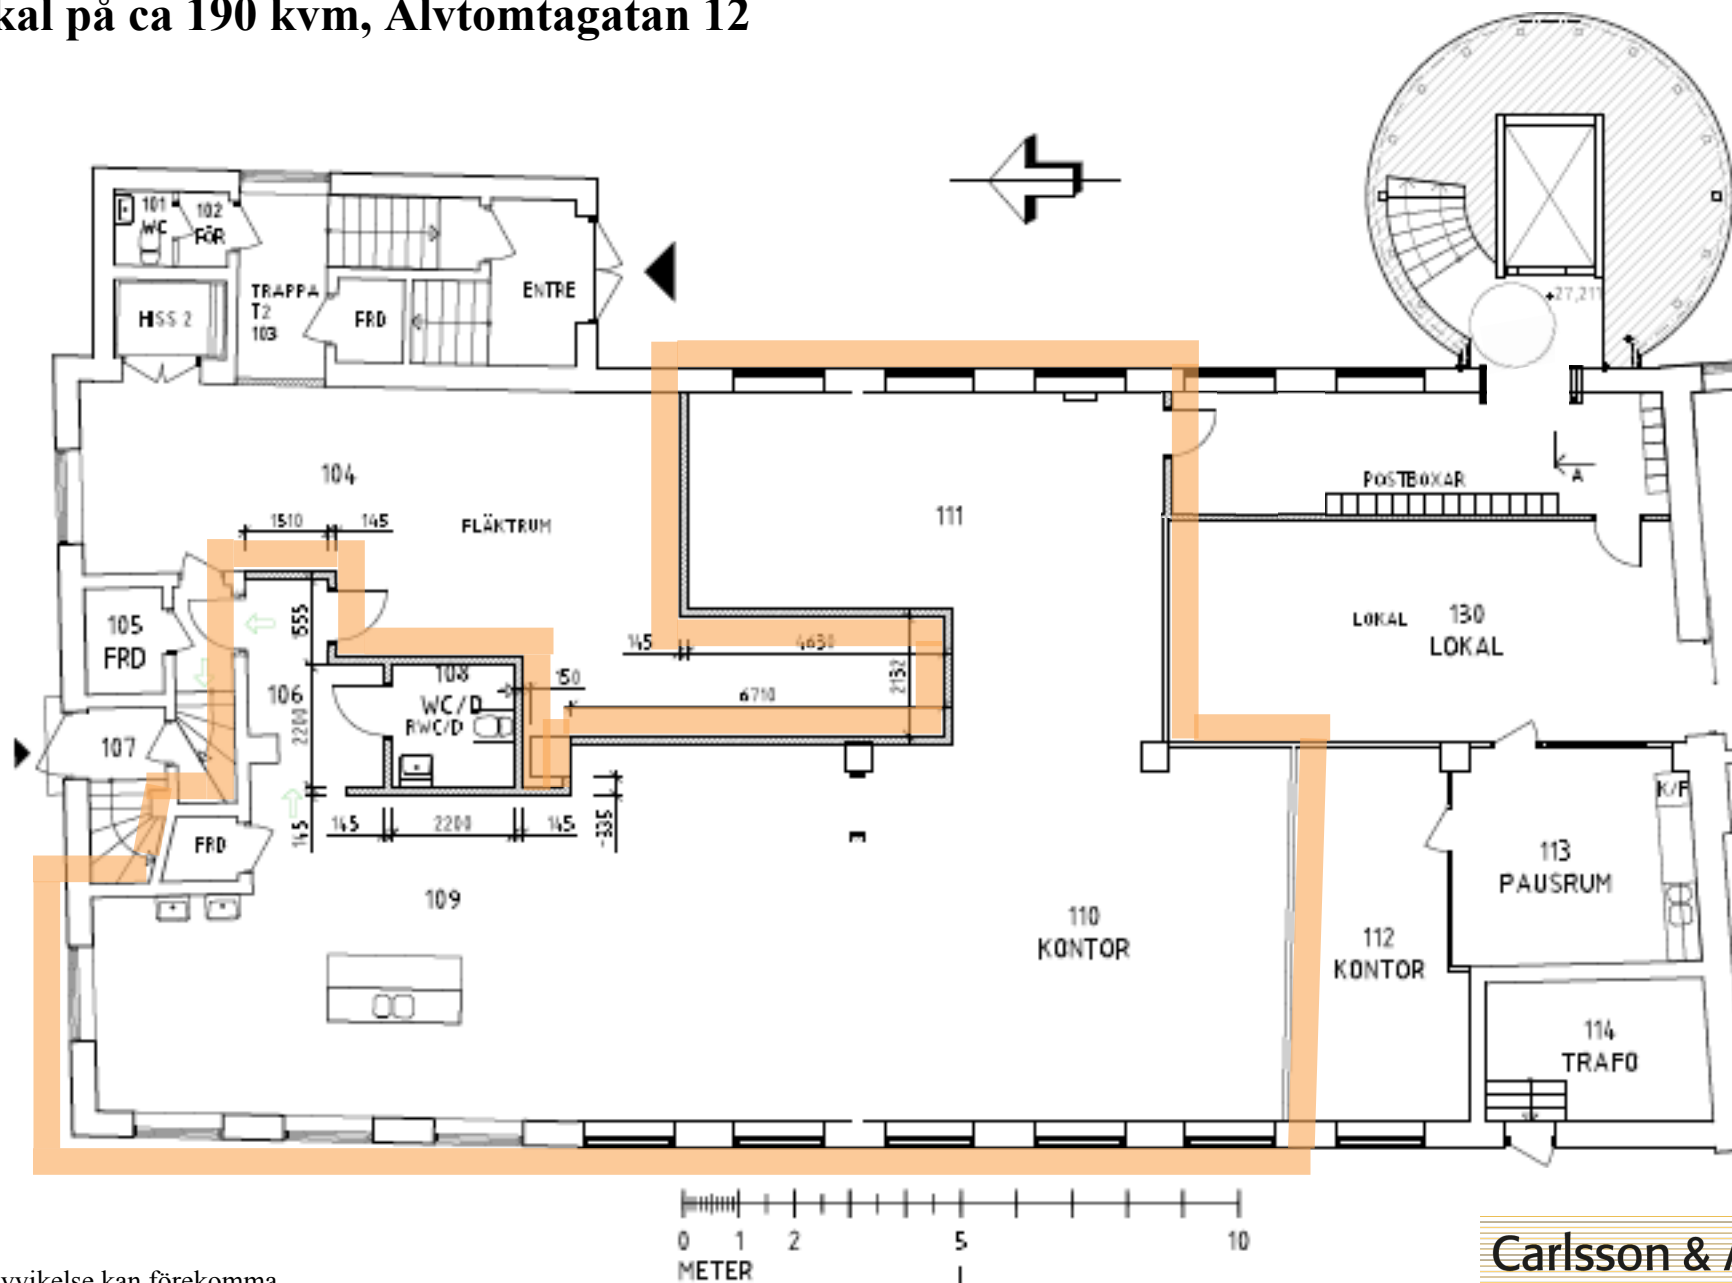

Viss avvikelse kan förekomma