

## Victoriahuset, Kungsgatan 11 Örebro city



Exempel på möblering


2 rum och kök, 60 m<sup>2</sup>  
 1 trappa, plan 4  
 Lägenhetsnummer: 1403

Med reservation för tryckfel och ändringar.	Inglasad balkong
	Ledig från 1 juni
	11 622 kr


### Förklaringar

- G** Garderob
- H/M** Högskåp/  
plats för micro
- K** Kylskåp
- F** Frysskåp
- DM** Diskmaskin
- TT** Torktumlare
- TM** Tvättmaskin
- ST** Städskåp
- L** Linneskåp

- Husets placering i kvarteret.
- Lägenhetens placering i huset.

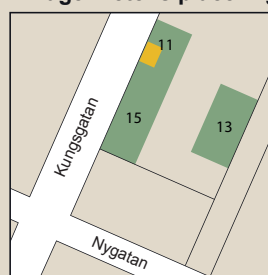


### Lägenhetens placering i våningsplan

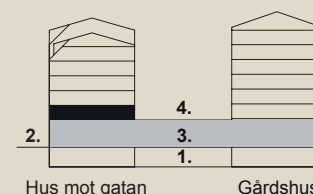

1. Garage
2. Gatuplan
3. Butiksplan
4. Gårdsplan

Skala 1:100  
 0 1 2 3 4 5 Meter

## Victoriahuset, Kungsgatan 11 Örebro city

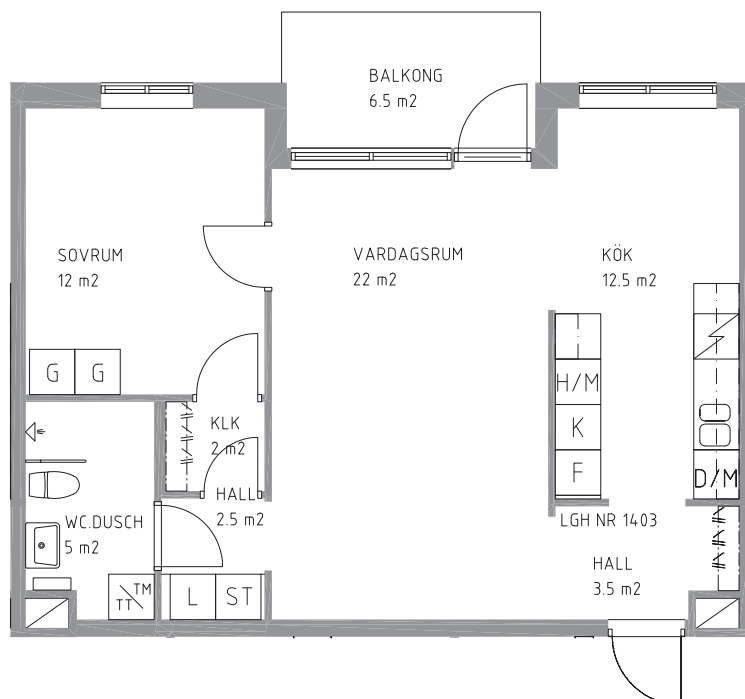

2 rum och kök, 60 m<sup>2</sup>

1 trappa, plan 4


Lägenhetsnummer: 1403

Med reservation för tryckfel och ändringar.


### Förklaringar

- G** Garderob
- H/M** Högskåp/  
plats för micro
- K** Kylskåp
- F** Frysskåp
- DM** Diskmaskin
- TT** Torktumlare
- TM** Tvättmaskin
- ST** Städsåp
- L** Linneskåp

- Husets placering i kvarteret.
- Lägenhetens placering i huset.

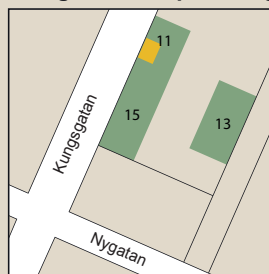

### Lägenhetens placering i våningsplan

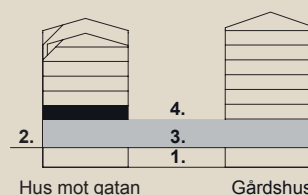

1. Garage
2. Gatuplan
3. Butiksplan
4. Gårdsplan

Skala

1:100

