


Victoriahuset, Kungsgatan 13 Örebro city

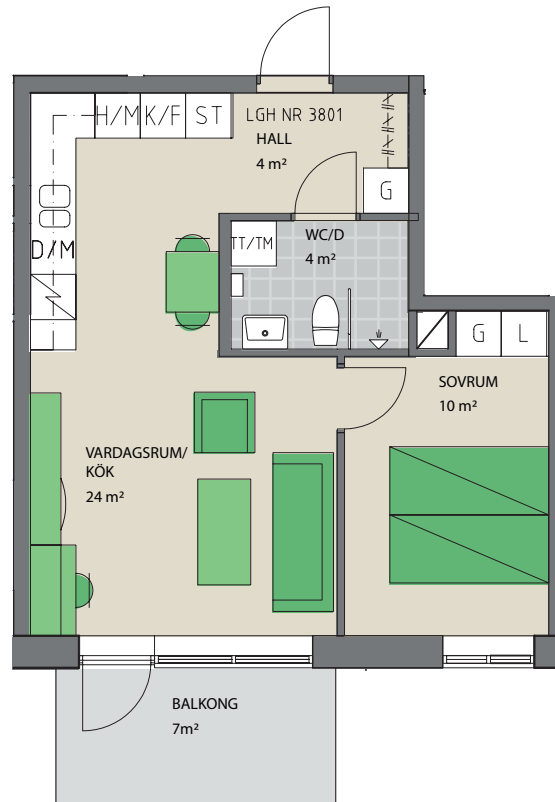

Exempel
på möblering

2 rum och kök, 43 m²
5 trappor, plan 8
Lägenhetsnummer: 3801

Med reservation för tryckfel och ändringar.

Hyra 9 068:-

Ledig 1/9, något tidigare inflytt är möjlig


Förklaringar

- G Garderob
- H/M Högskaåp/
plats för micro
- K Kylskåp
- F Frysskåp
- DM Diskmaskin
- TT Torktumlare
- TM Tvättmaskin
- ST Städskaåp
- L Linneskaåp

- Husets placering i kvarteret.
- Lägenhetens placering i huset.



Lägenhetens placering i våningsplan

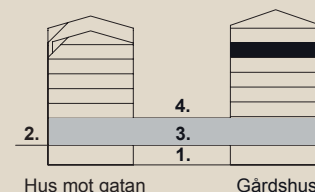


1. Garage
2. Gatuplan
3. Butiksplan
4. Gårdsplan

Hus mot gatan

Gårdshus

Skala 1:100
0 1 2 3 4 5
Meter

Victoriahuset, Kungsgatan 13 Örebro city

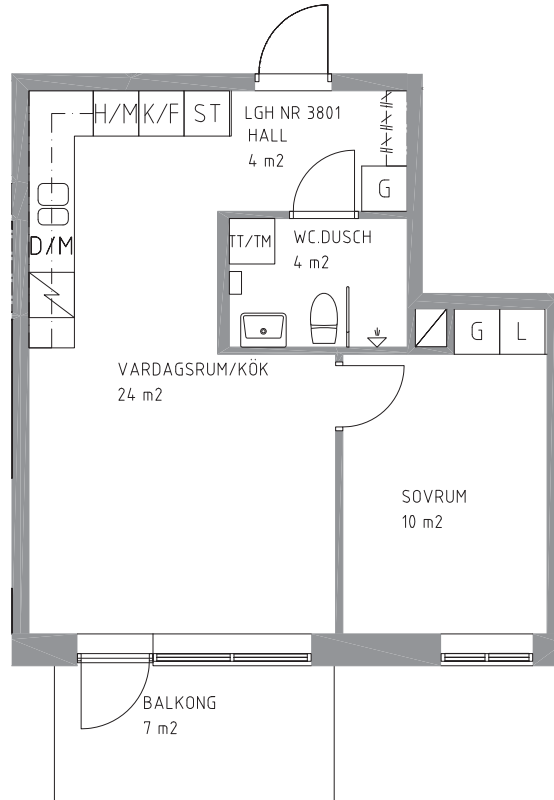


2 rum och kök, 43 m²
5 trappor, plan 8
Lägenhetsnummer: 3801

Med reservation för tryckfel och ändringar.


Förklaringar

- G Garderob
- H/M Högskåp/
plats för micro
- K Kylskåp
- F Frysskåp
- DM Diskmaskin
- TT Torktumlare
- TM Tvättmaskin
- ST Städskåp
- L Linneskåp

- Husets placering i kvarteret.
- Lägenhetens placering i huset.

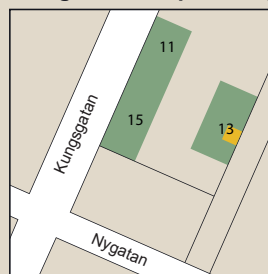

Lägenhetens placering i våningsplan

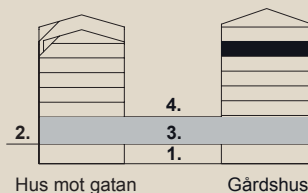

1. Garage
2. Gatuplan
3. Butiksplan
4. Gårdsplan

Skala
1:100

