


Carlsson & Åqvist

FASTIGHETSFÖRVALTNING

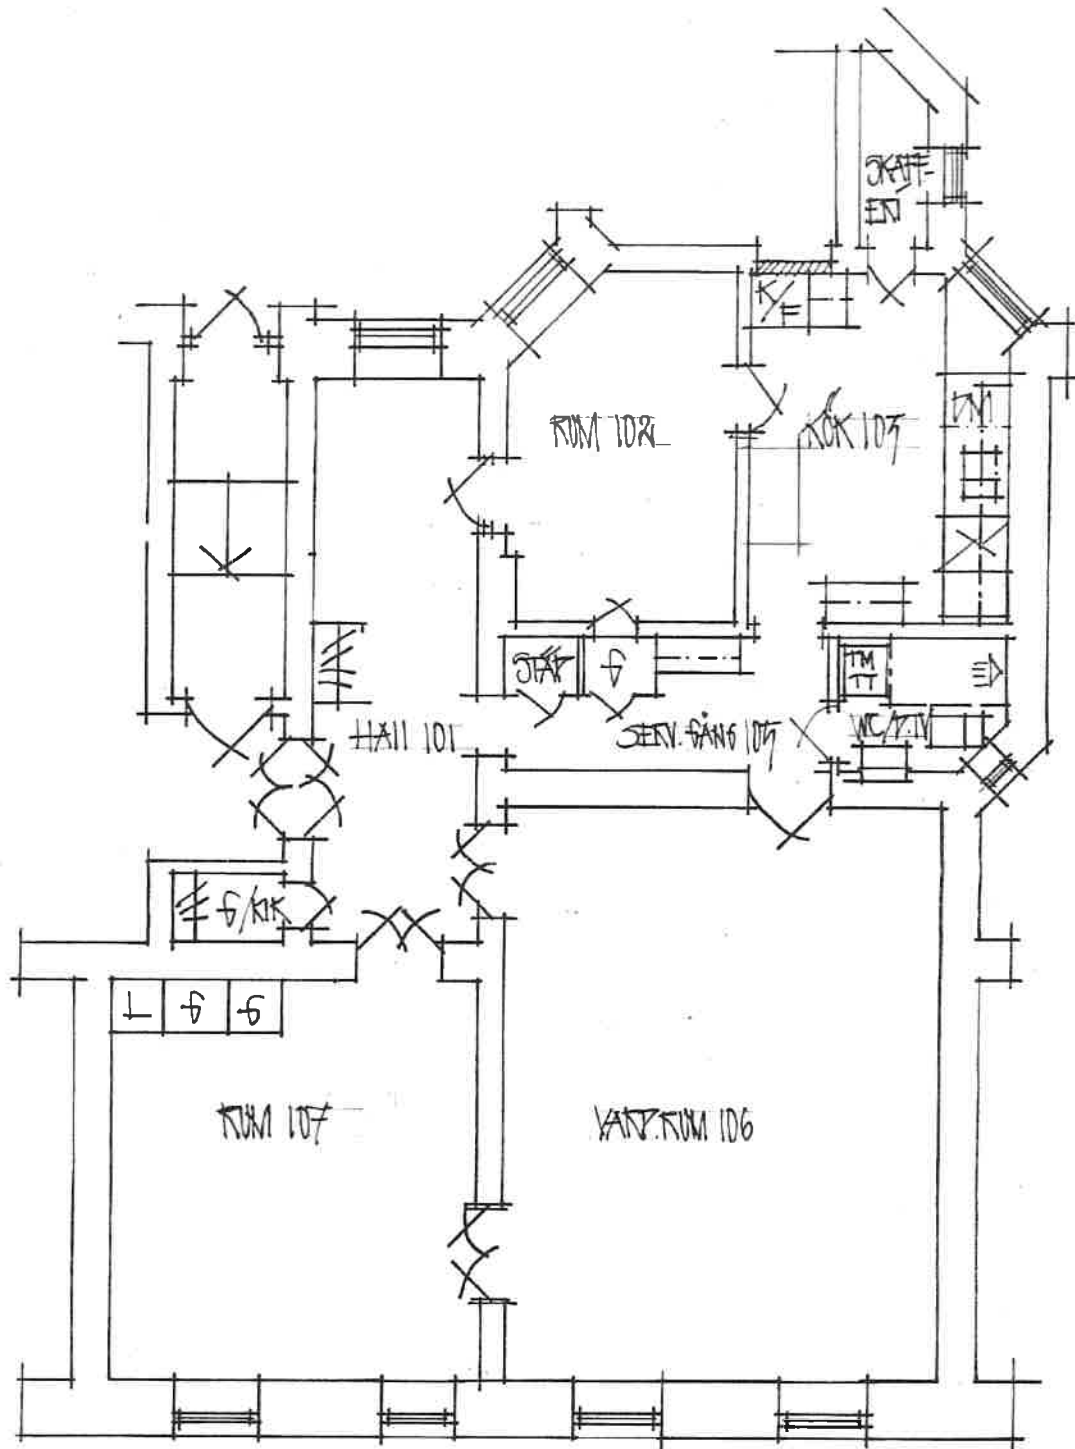

3 rum och kök c:a 106 kvm

Hyra 14 800:-

Ledig från 1 september, tidigare tillträde möjligt.

Förråd finns i lgh.

Kombivättmaskin, diskmaskin

Tillgång till innergårds gemensamma uteplats

LÄGENHET FABRIKSGAT. 7.
SKALA 1:70. 20041108.

ARKITEKTURA
Carlsson & Åqvist

Telefon 019 - 24 01 70

Telefax 076 - 28 27 80

PLATSE LÖRNSE SVANEN
ARKITEKT SÅR