

Victoriahuset, Kungsgatan 11 Örebro city



Exempel på möblering


2 rum och kök, 60 m²
2 trappor, plan 5
Lägenhetsnummer: 1503

Med reservation för tryckfel och ändringar.	Hyra 11 186:-
	Ledig 1 oktober


Förklaringar

G	Garderob
H/M	Högskåp/ plats för micro
K	Kylskåp
F	Frysskåp
DM	Diskmaskin
TT	Torktumlare
TM	Tvättmaskin
ST	Städskåp
L	Linneskåp

■ Husets placering i kvarteret.
■ Lägenhetens placering i huset.

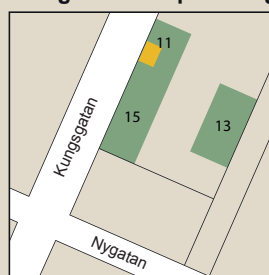

Lägenhetens placering i våningsplan

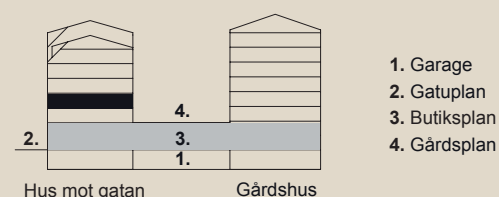


Hus mot gatan

Gårdshus

Skala 1:100
0 1 2 3 4 5 Meter

Victoriahuset, Kungsgatan 11 Örebro city

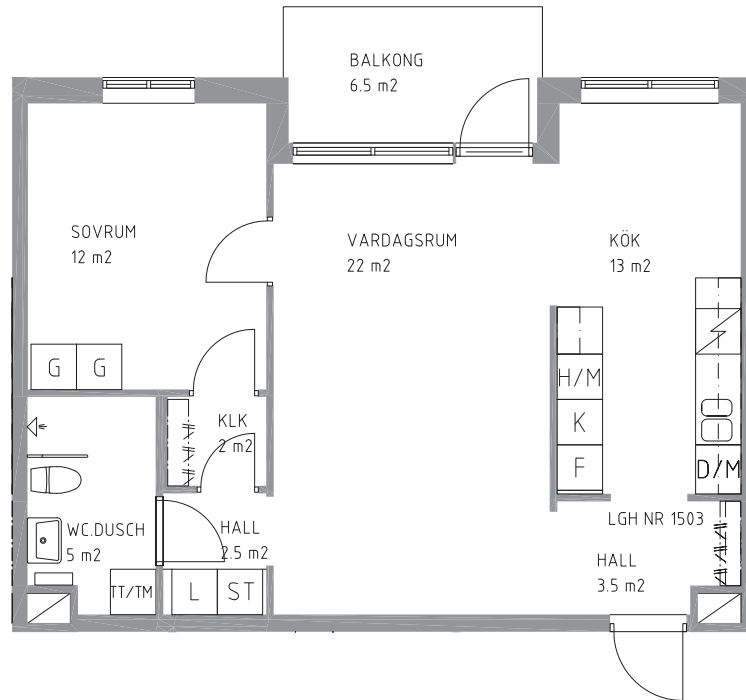

2 rum och kök, 60 m²

2 trappor, plan 5


Lägenhetsnummer: 1503

Med reservation för tryckfel och ändringar.


Förklaringar

- G Garderob
- H/M Högskåp/
plats för micro
- K Kylskåp
- F Frysskåp
- DM Diskmaskin
- TT Torktumlare
- TM Tvättmaskin
- ST Städskåp
- L Linneskåp

- Husets placering i kvarteret.
- Lägenhetens placering i huset.

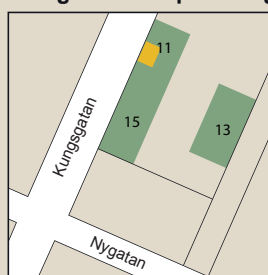

Lägenhetens placering i våningsplan

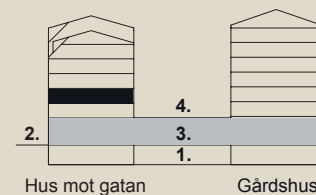

1. Garage
2. Gatuplan
3. Butiksplan
4. Gårdsplan

Skala
1:100

