


Victoriahuset,
Kungsgatan 13
Örebro city

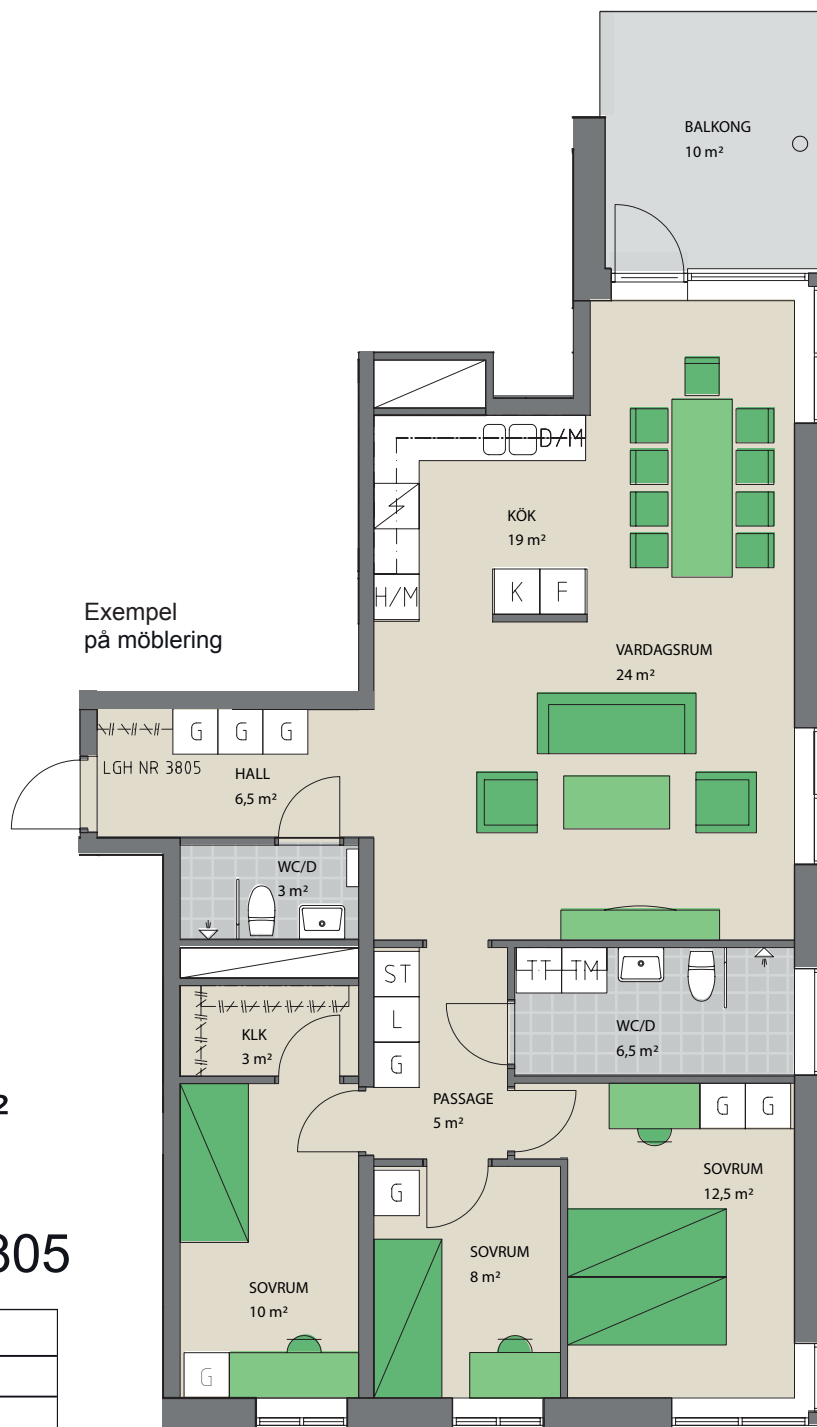

Exempel
på möblering

4 rum och kök, 100 m²
5 trappor, plan 8
Lägenhetsnummer: 3805

Hyra 16 616:-

Ledig cirka 1 september


Med reservation för tryckfel och ändringar.

Förklaringar


G	Garderob
H/M	Högskåp/ plats för micro
K	Kylskåp
F	Frysskåp
DM	Diskmaskin
TT	Torktumlare
TM	Tvättmaskin
ST	Städskåp
L	Linneskåp

Husets placering i kvarteret.

Lägenhetens placering i huset.

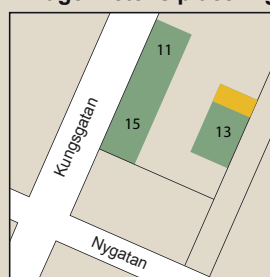


Lägenhetens placering i våningsplan

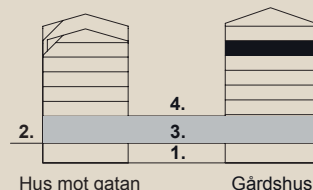


1. Garage
2. Gatuplan
3. Butiksplan
4. Gårdsplan

Skala

1:100

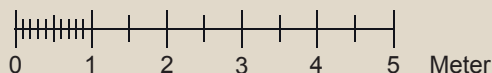

Victoriahuset,
Kungsgatan 13
Örebro city

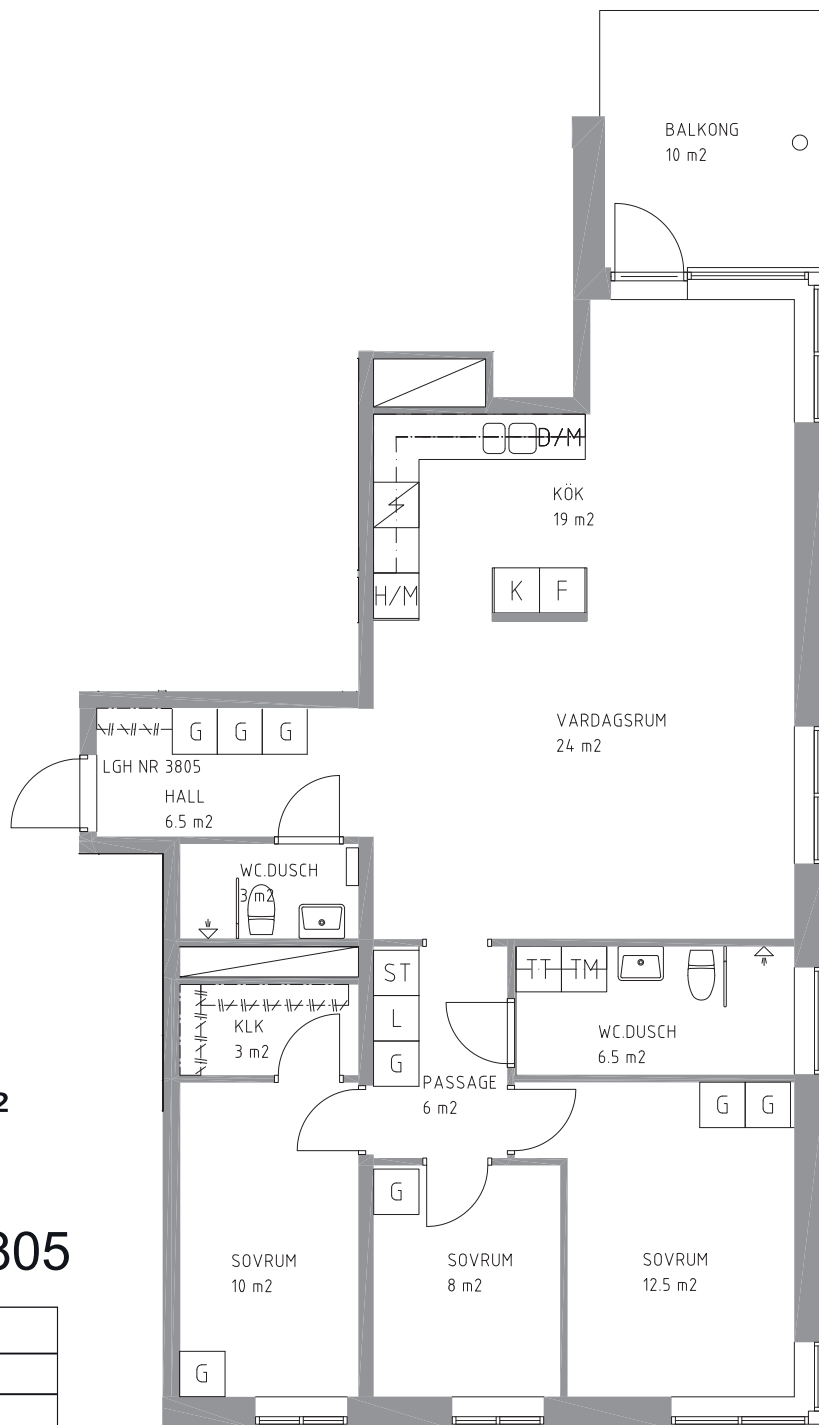


4 rum och kök, 100 m²
5 trappor, plan 8
Lägenhetsnummer: 3805

Med reservation för tryckfel och ändringar.


Förklaringar

- G** Garderob
- H/M** Högskåp/
plats för micro
- K** Kylskåp
- F** Frysskåp
- DM** Diskmaskin
- TT** Torktumlare
- TM** Tvättmaskin
- ST** Städskåp
- L** Linneskåp

- Husets placering i kvarteret.
- Lägenhetens placering i huset.

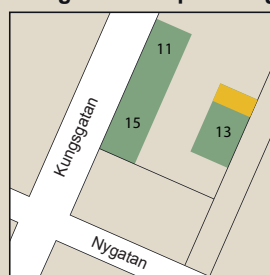

Lägenhetens placering i våningsplan

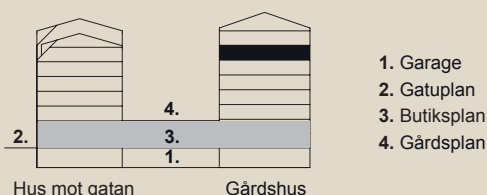

Hus mot gatan

Gårdsbus

Skala 1:100

0 1 2 3 4 5 Meter