


## Victorياهوset, Kungsgatan 15 Örebro city

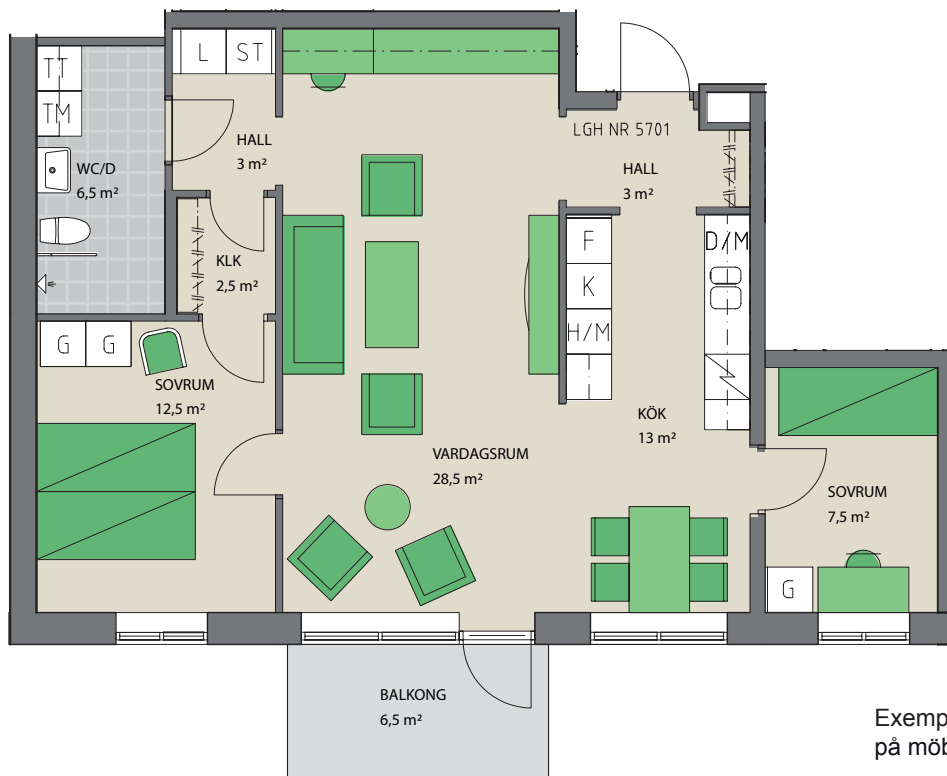

Exempel  
på möblering

3 rum och kök, 78 m<sup>2</sup>  
4 trappor, plan 7  
Lägenhetsnummer: 5701

Med reservation för tryckfel och ändringar.


Hyra 13 787:-

Ledig 1 Augusti


### Förklaringar

- G Garderob
- H/M Högskåp/  
plats för micro
- K Kylskåp
- F Frysskåp
- DM Diskmaskin
- TT Torktumlare
- TM Tvättmaskin
- ST Städsåp
- L Linnesåp

- Husets placering i kvarteret.
- Lägenhetens placering i huset.

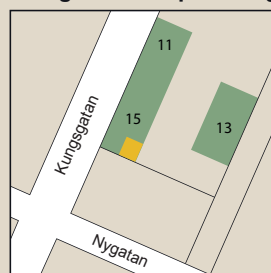


### Lägenhetens placering i våningsplan

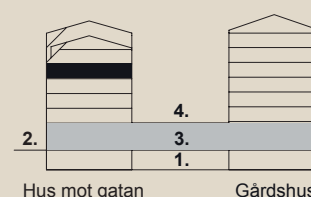

1. Garage
2. Gatuplan
3. Butiksplan
4. Gårdsplan

Skala 1:100 0 1 2 3 4 5 Meter

## Victoriahuset, Kungsgatan 15 Örebro city

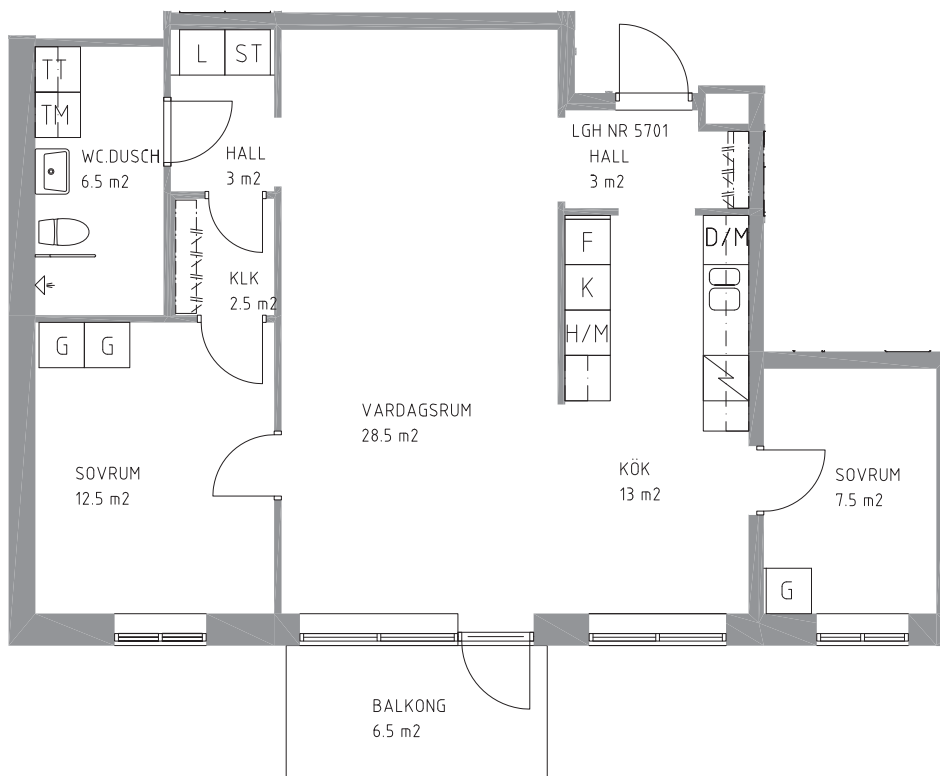


3 rum och kök, 78 m<sup>2</sup>  
 4 trappor, plan 7  
 Lägenhetsnummer: 5701

Med reservation för tryckfel och ändringar.



### Förklaringar

- G Garderob
- H/M Högskåp/  
plats för micro
- K Kylskåp
- F Frysskåp
- DM Diskmaskin
- TT Torktumlare
- TM Tvättmaskin
- ST Städskåp
- L Linneskåp

- Husets placering i kvarteret.
- Lägenhetens placering i huset.

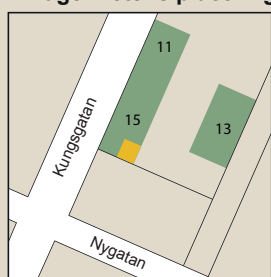

### Lägenhetens placering i våningsplan

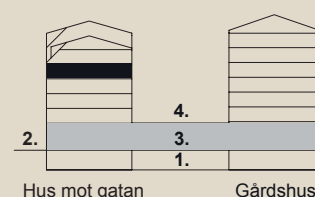

1. Garage
2. Gatuplan
3. Butiksplan
4. Gårdsplan

Skala

1:100

