

Victorياهوset, Kungsgatan 11 Örebro city



Exempel
på möblering

2 rum och kök, 66 m²
2 trappor, plan 5
Lägenhetsnummer: 1504

Med reservation för tryckfel och ändringar.

Hyra 11 843kr


Ledig från 1 november

Möjligt med tillträde från 1 september


Förklaringar

- G Garderob
- H/M Högsåp/
plats för micro
- K Kylskåp
- F Frysskåp
- DM Diskmaskin
- TT Torktumlare
- TM Tvättmaskin
- ST Städsåp
- L Linnesåp

- Husets placering i kvarteret.
- Lägenhetens placering i huset.

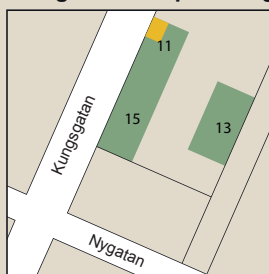


Lägenhetens placering i våningsplan

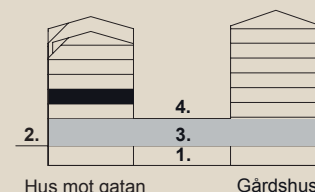


- 1. Garage
- 2. Gatuplan
- 3. Butiksplan
- 4. Gårdsplan

Skala
1:100

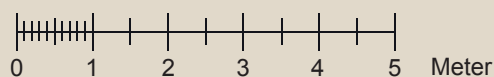

Victoriahuset, Kungsgatan 11 Örebro city

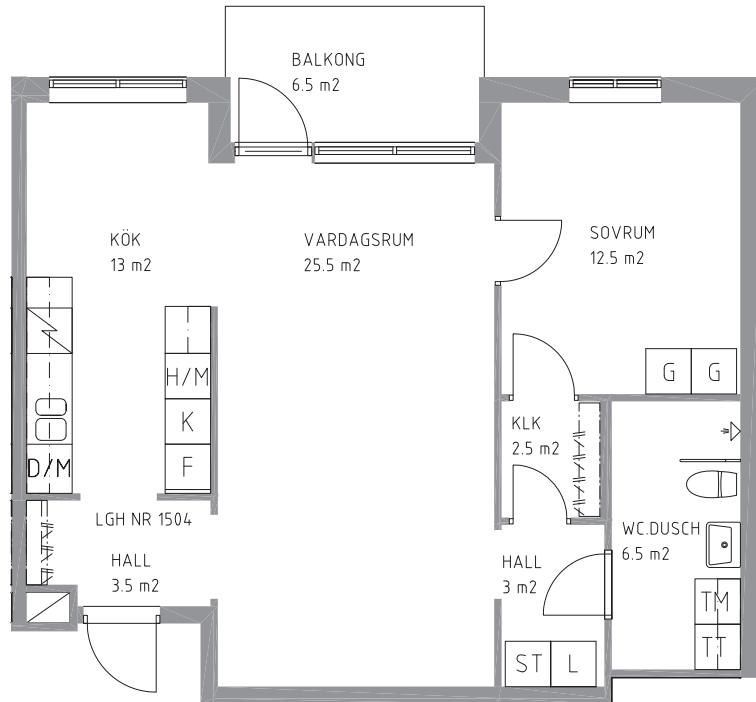

2 rum och kök, 66 m²

2 trappor, plan 5


Lägenhetsnummer: 1504

Med reservation för tryckfel och ändringar.


Förklaringar

- G Garderob
- H/M Högsåp/plats för micro
- K Kylskåp
- F Frysskåp
- DM Diskmaskin
- TT Torktumlare
- TM Tvättmaskin
- ST Städsåp
- L Linnesåp

- Husets placering i kvarteret.
- Lägenhetens placering i huset.

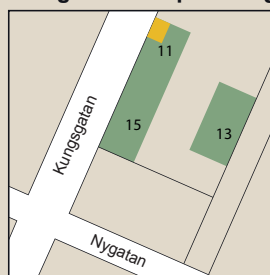

Lägenhetens placering i våningsplan

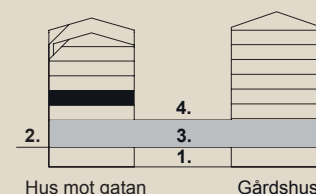

Skala

1:100

