


Victoriahuset, Kungsgatan 11 Örebro city

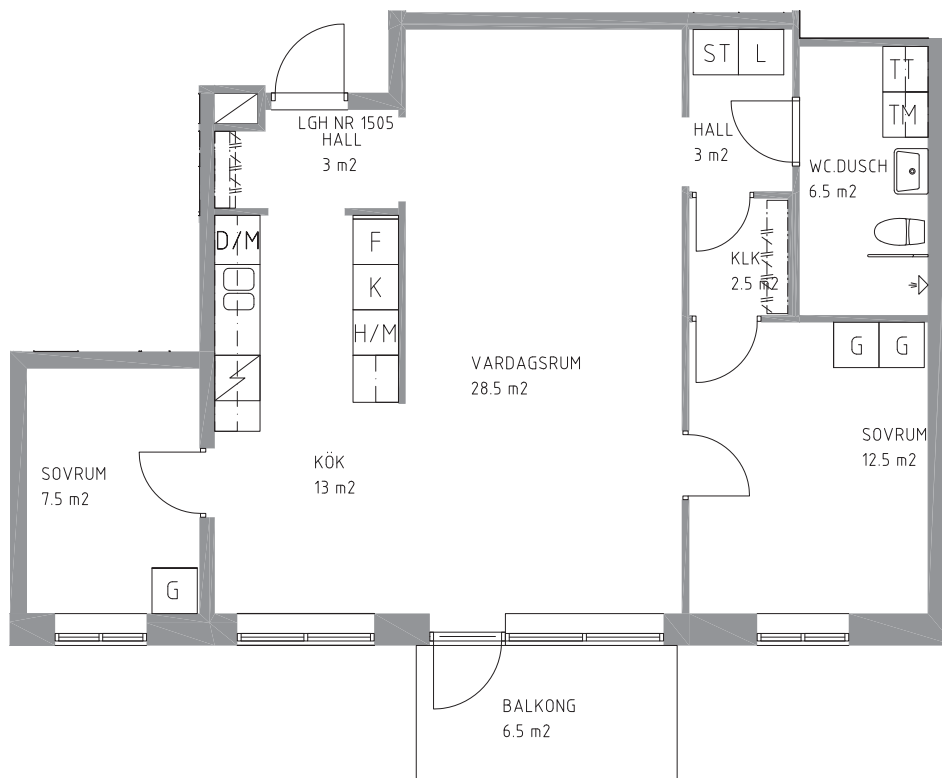

3 rum och kök, 78 m²

2 trappor, plan 5


Lägenhetsnummer: 1505

Med reservation för tryckfel och ändringar.


Förklaringar

- G Garderob
- H/M Högsåp/
plats för micro
- K Kylskåp
- F Frysskåp
- DM Diskmaskin
- TT Torktumlare
- TM Tvättmaskin
- ST Städsåp
- L Linnesåp

- Husets placering i kvarteret.
- Lägenhetens placering i huset.

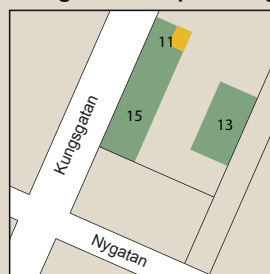


Lägenhetens placering i våningsplan

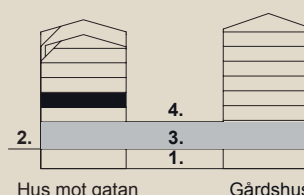

- 1. Garage
- 2. Gatuplan
- 3. Butiksplan
- 4. Gårdsplan

Skala
1:100

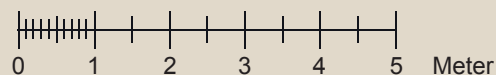

Victoriahuset, Kungsgatan 11 Örebro city



3 rum och kök, 78 m²
2 trappor, plan 5
Lägenhetsnummer: 1505

Med reservation för tryckfel och ändringar.

Hyra: 14 136 kr


Inglasad balkong

Ledig från 1 november


Förklaringar

- G Garderob
- H/M Högskåp/
plats för micro
- K Kylskåp
- F Frysskåp
- DM Diskmaskin
- TT Torktumlare
- TM Tvättmaskin
- ST Städsåp
- L Linnesåp

- Husets placering i kvarteret.
- Lägenhetens placering i huset.

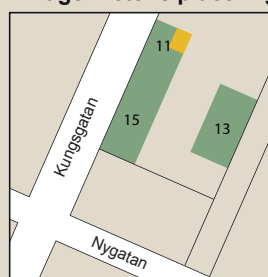

Lägenhetens placering i våningsplan

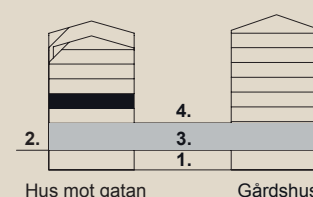

Skala

1:100

