

Victoriahuset, Kungsgatan 11 Örebro city



3 rum och kök, 78 m²
3 trappor, plan 6
Lägenhetsnummer: 1601

Med reservation för tryckfel och ändringar.	Hyra: 13 756 kr
	Ledig från 1 dec


Förklaringar

G	Garderob
H/M	Högsåp/ plats för micro
K	Kylskåp
F	Frysåp
DM	Diskmaskin
TT	Torktumlare
TM	Tvättmaskin
ST	Städåp
L	Linnesåp

■ Husets placering i kvarteret.
■ Lägenhetens placering i huset.




Lägenhetens placering i våningsplan

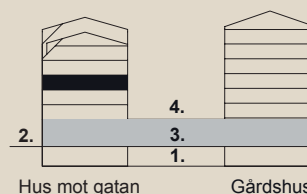

- Garage
- Gatuplan
- Butiksplan
- Gårdsplan

Skala 1:100 0 1 2 3 4 5 Meter

Victoriahuset, Kungsgatan 11 Örebro city

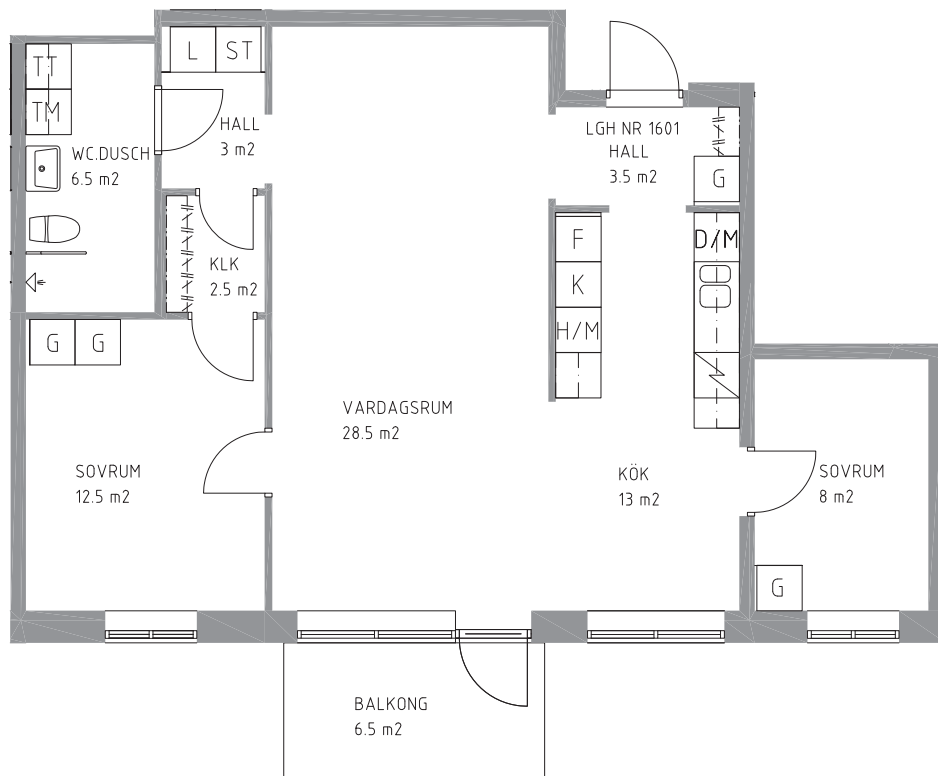


3 rum och kök, 78 m²
3 trappor, plan 6
Lägenhetsnummer: 1601

Med reservation för tryckfel och ändringar.


Förklaringar

- G Garderob
- H/M Högsåp/
plats för micro
- K Kylskåp
- F Frysskåp
- DM Diskmaskin
- TT Torktumlare
- TM Tvättmaskin
- ST Städsåp
- L Linnesåp

- Husets placering i kvarteret.
- Lägenhetens placering i huset.

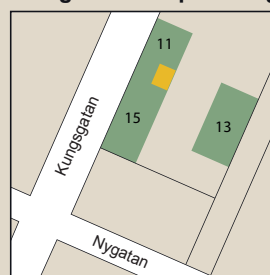

Lägenhetens placering i våningsplan

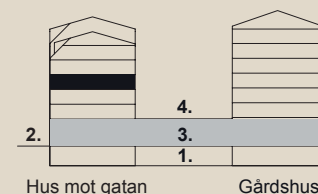

- 1. Garage
- 2. Gatuplan
- 3. Butiksplan
- 4. Gårdsplan

Skala 1:100
0 1 2 3 4 5 Meter