

Victorياهوset, Kungsgatan 13 Örebro city

Exempel
på möblering

4 rum och kök, 101 m²
5 trappor, plan 8
Lägenhetsnummer: 3802

Hyra 17 174:-

Inglasad balkong

Ledig 6 november




Med reservation för tryckfel och ändringar.


Förklaringar

G	Garderob
H/M	Högsåp/ plats för micro
K	Kylskåp
F	Frysåp
DM	Diskmaskin
TT	Torktumlare
TM	Tvättmaskin
ST	Ståpsåp
L	Linnesåp

- Husets placering i kvarteret.
- Lägenhetens placering i huset.

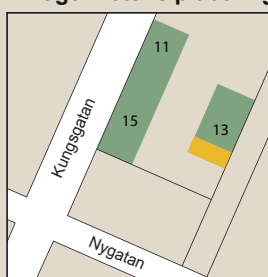


Lägenhetens placering i våningsplan

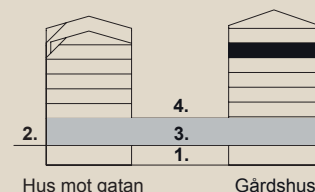


- Garage
- Gatuplan
- Butiksplan
- Gårdsplan

Skala
1:100

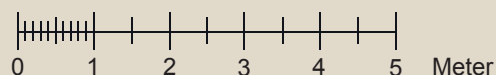

Victoriahuset,
Kungsgatan 13
Örebro city

4 rum och kök, 101 m²
5 trappor, plan 8
Lägenhetsnummer: 3802

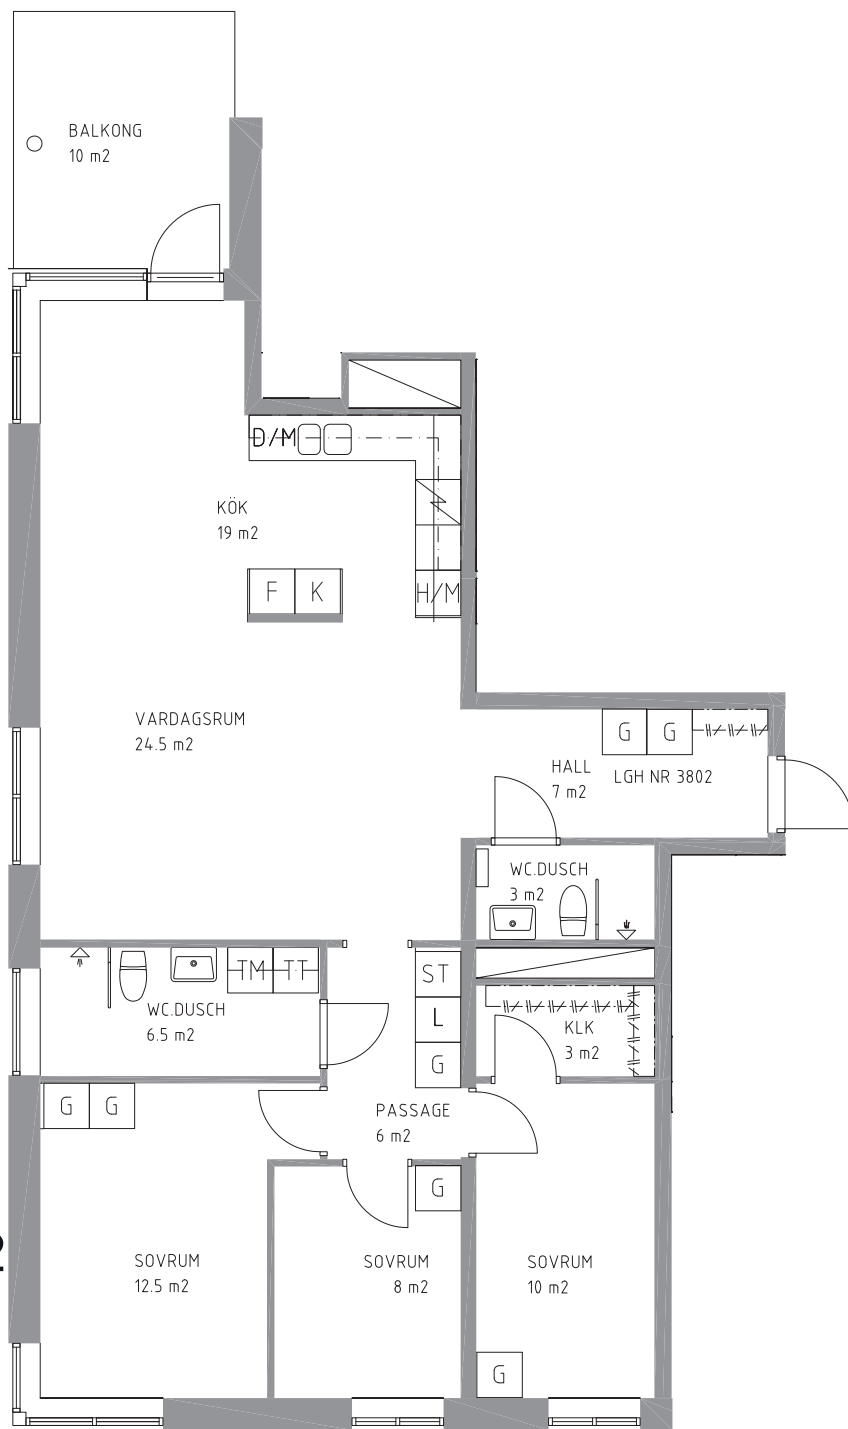


Med reservation för tryckfel och ändringar.


Förklaringar

G	Garderob
H/M	Högsåp/ plats för micro
K	Kylskåp
F	Frysåp
DM	Diskmaskin
TT	Torktumlare
TM	Tvättmaskin
ST	Städkåp
L	Linnesåp

■ Husets placering i kvarteret.
■ Lägenhetens placering i huset.

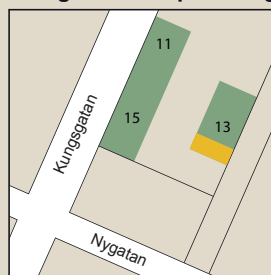

Lägenhetens placering i våningsplan

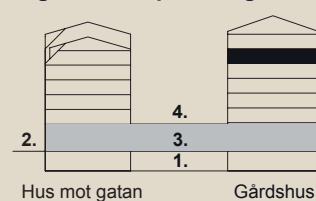

1. Garage
2. Gatuplan
3. Butiksplan
4. Gårdsplan

Skala
1:100
0 1 2 3 4 5 Meter