

Victoriahuset, Kungsgatan 13 Örebro city



Exempel
på möblering

2 rum och kök, 43 m²
1 trappa, plan 4
Lägenhetsnummer: 3401

Med reser-
vation för
tryckfel och
ändringar.

Hyra 9 148:-, inkl inglasad balkong


Ledig 1 januari

Hyra avser 2026-års hyresnivå


Förklaringar

G	Garderob
H/M	Högsåp/ plats för micro
K	Kylskåp
F	Frysåp
DM	Diskmaskin
TT	Torktumlare
TM	Tvättmaskin
ST	Städåp
L	Linnesåp

■ Husets placering i kvarteret.
■ Lägenhetens placering i huset.

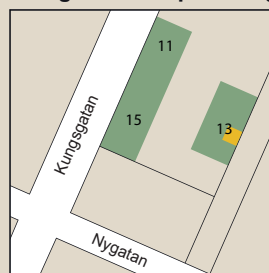


Lägenhetens placering i våningsplan

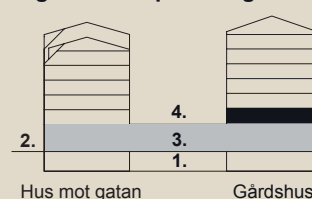

- Garage
- Gatuplan
- Butiksplan
- Gårdsplan

Skala
1:100
0 1 2 3 4 5
Meter

Victorياهوset, Kungsgatan 13 Örebro city

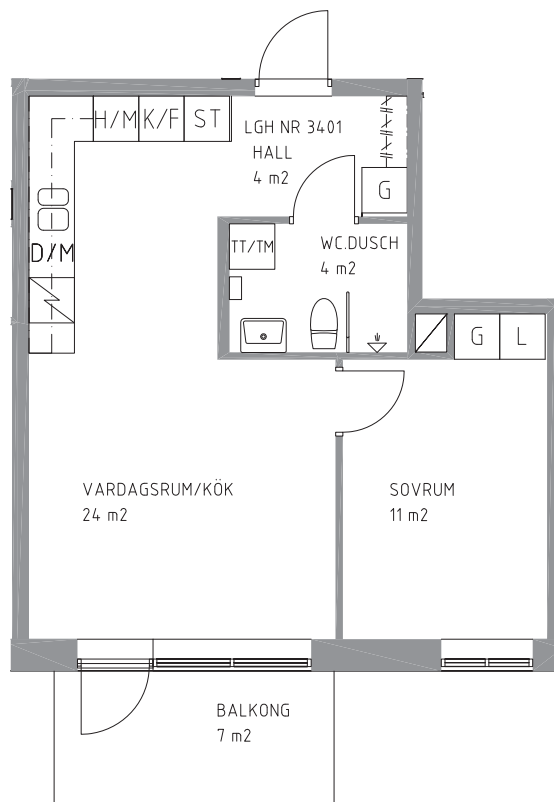

2 rum och kök, 43 m²

1 trappa, plan 4


Lägenhetsnummer: 3401

Med reservation för tryckfel och ändringar.


Förklaringar

- G Garderob
- H/M Högskåp/
plats för micro
- K Kylskåp
- F Frysskåp
- DM Diskmaskin
- TT Torktumlare
- TM Tvättmaskin
- ST Städsåp
- L Linnesåp

- Husets placering i kvarteret.
- Lägenhetens placering i huset.

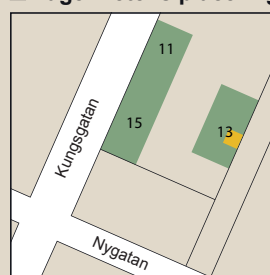

Lägenhetens placering i våningsplan

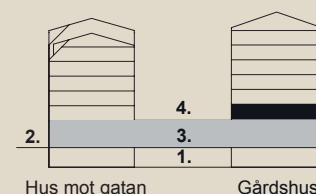

- 1. Garage
- 2. Gatuplan
- 3. Butiksplan
- 4. Gårdsplan

Skala
1:100

