


Victoriahuset, Kungsgatan 13 Örebro city

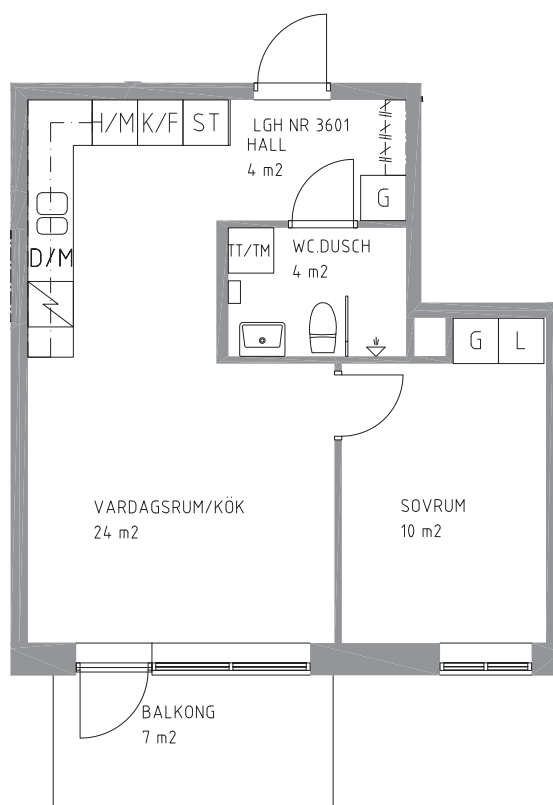


2 rum och kök, 43 m²
3 trappor, plan 6
Lägenhetsnummer: 3601

Med reservation för tryckfel och ändringar.


Förklaringar

- G Garderob
- H/M Högsåp/
plats för micro
- K Kylskåp
- F Frysskåp
- DM Diskmaskin
- TT Torktumlare
- TM Tvättmaskin
- ST Städsåp
- L Linnesåp

- Husets placering i kvarteret.
- Lägenhetens placering i huset.

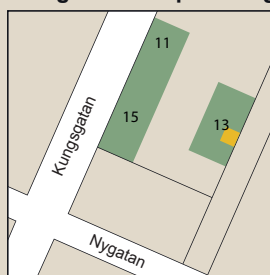


Lägenhetens placering i våningsplan

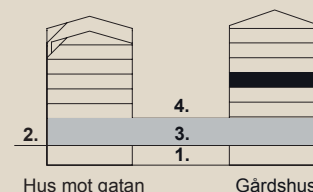


- 1. Garage
- 2. Gatuplan
- 3. Butiksplan
- 4. Gårdsplan

Skala
1:100

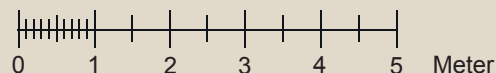

Victoriahuset, Kungsgatan 13 Örebro city

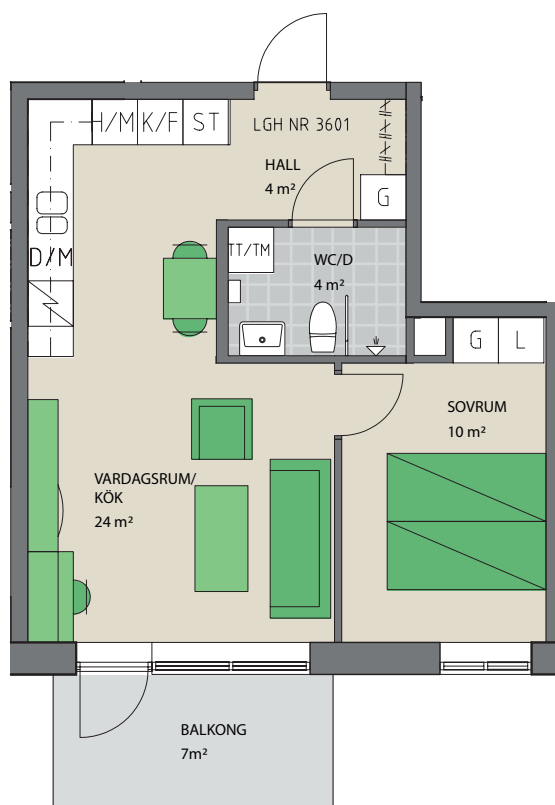

Exempel
på möblering

2 rum och kök, 43 m²
3 trappor, plan 6
Lägenhetsnummer: 3601

Med reservation för tryckfel och ändringar.


8 850 kr, 2026 års hyresnivå, kan höjas efter avslutad hyresförhandling.

Inflytt 1 januari


Förklaringar

- G Garderob
- H/M Högsåp/
plats för micro
- K Kylskåp
- F Frysåp
- DM Diskmaskin
- TT Torktumlare
- TM Tvättmaskin
- ST Ståpsåp
- L Linnessåp

- Husets placering i kvarteret.
- Lägenhetens placering i huset.

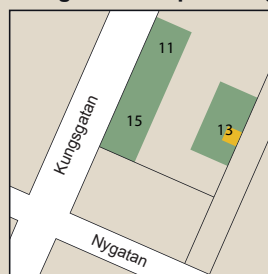

Lägenhetens placering i våningsplan

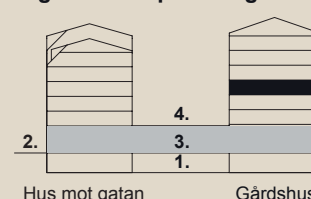

- 1. Garage
- 2. Gatuplan
- 3. Butiksplan
- 4. Gårdsplan

Skala

1:100

